



Agence de COLMAR

RAEDERSHEIM

Lotissement "Le Verger"

Fiche Technique : Lot 17









Document non contractuel




2, rue de l'Aérodrome
68170 RIXHEIM

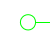Echelle : 1/200e Date : 14/11/2023 Etabli par : C.MICHEL

Legende

-  Coffret électricité
-  Candélabre
-  Regard Telecom / Fibre Optique
-  Regard de branchement eaux usées
-  Branchement eau potable
-  Enrobés chaussée
-  Espaces verts
-  Pavés infiltrants

Plan de situation

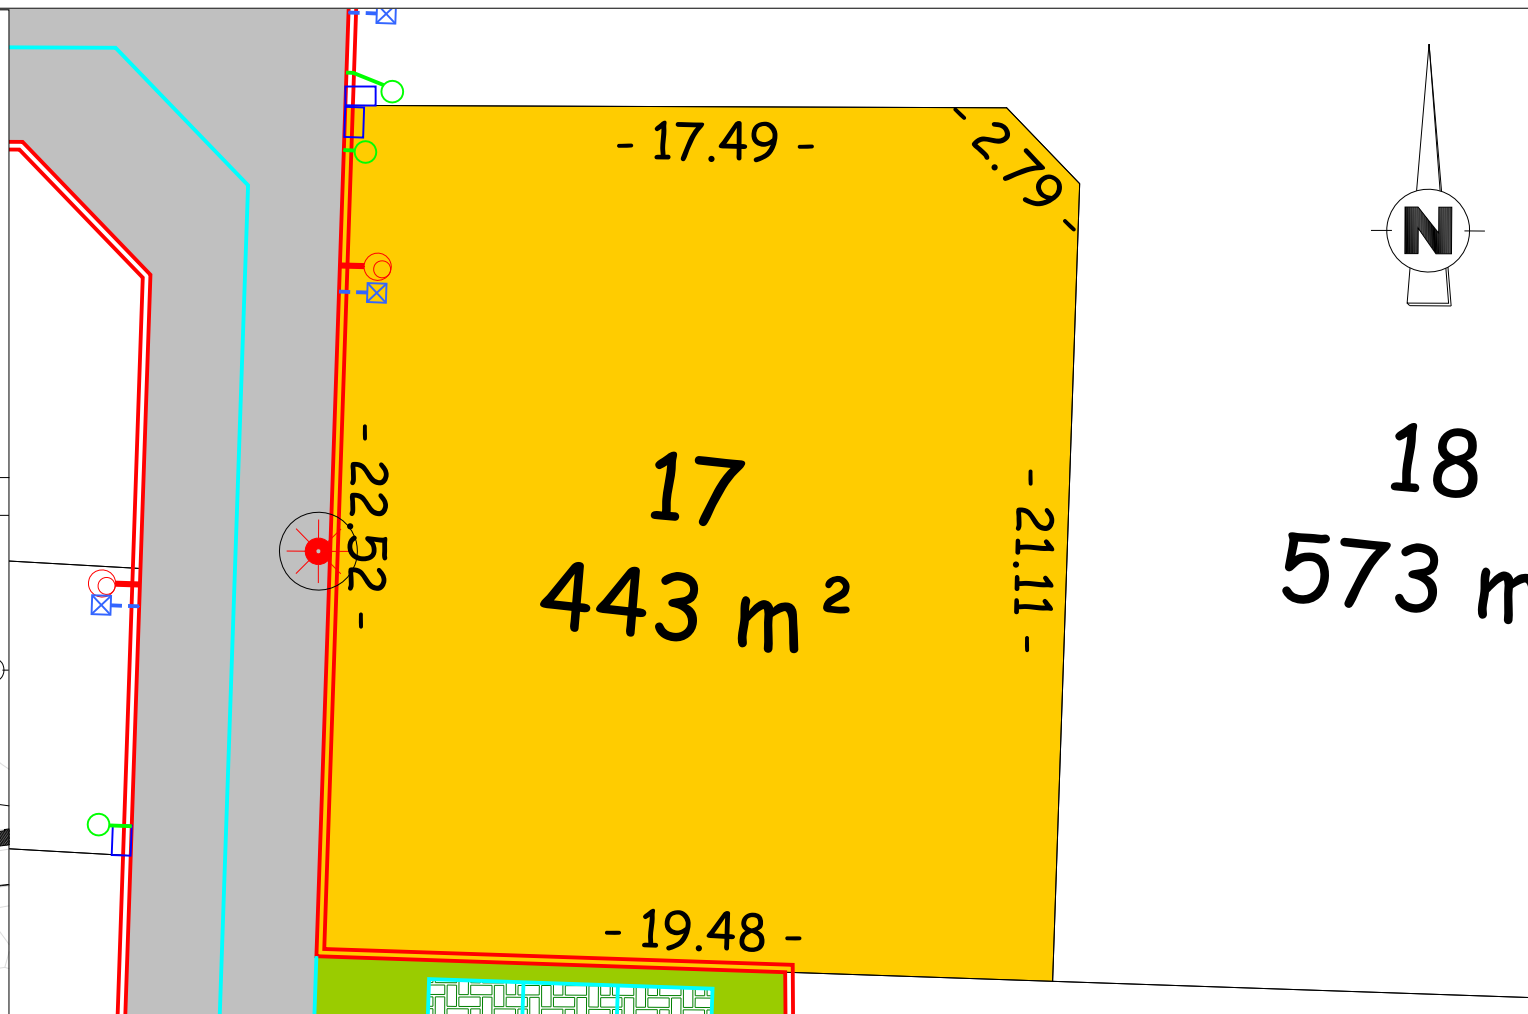

Les surfaces des lots sont approximatives. Elles sont à confirmer par un PV d'arpentage. Les cotes, niveaux et positions des éléments et réseaux doivent être contrôlés par l'acquéreur du lot après exécution des travaux