




15

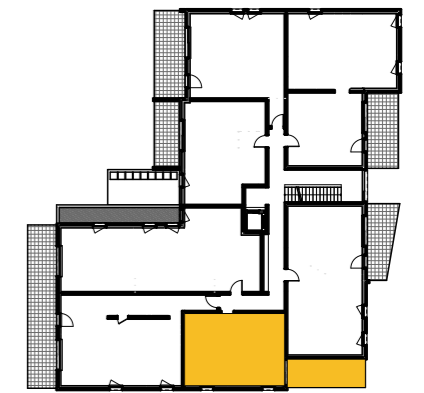


ETAGE 1

Appartement : LOT 15

NIVEAU 1er Etage
TYPE T2

SURFACES HABITABLES	
Hall	4,27
Séjour/cuisine	21,23
Chambre 1	10,88
Sdb	4,62
WC	2,01
	43,01 m²
SURFACES ANNEXES	
Balcon	13,92
	13,92 m²

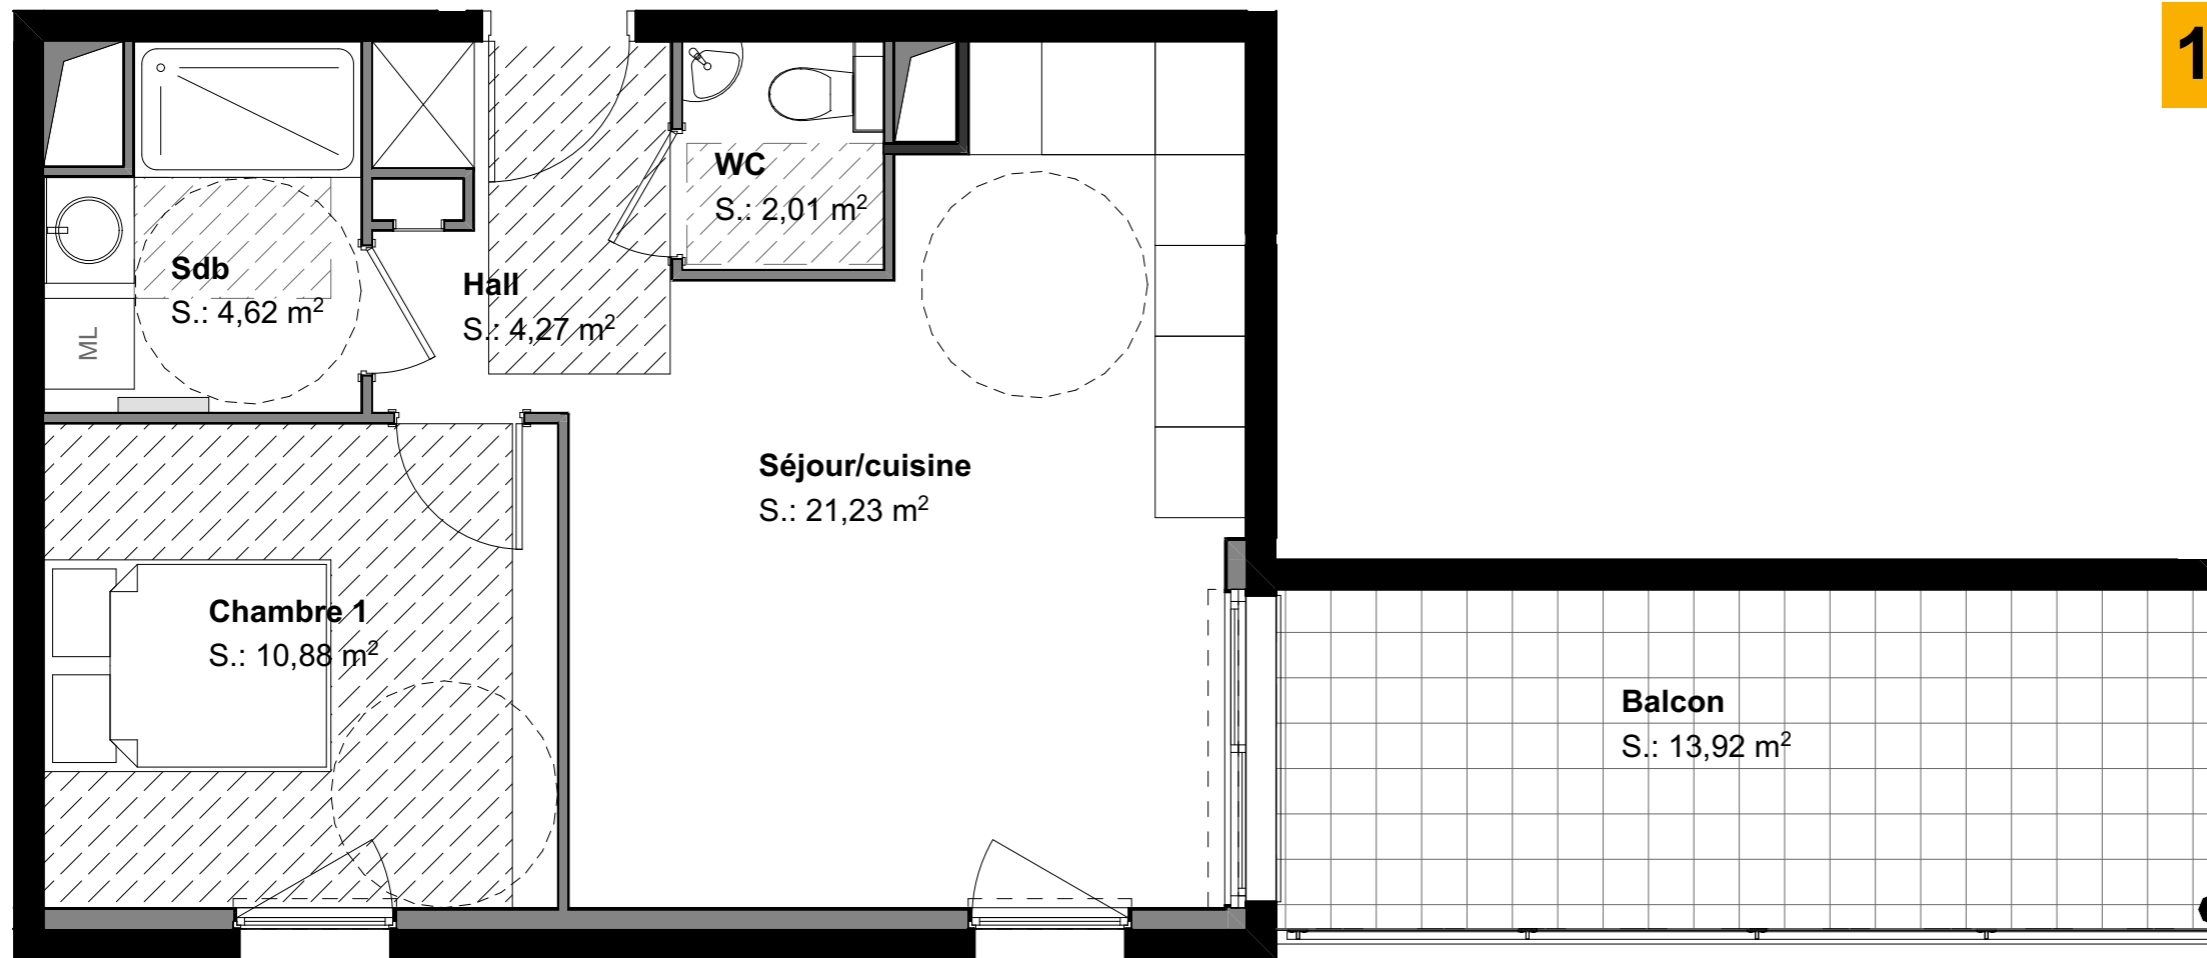

LES COTES DES PLANS DE VENTE SONT APPROXIMATIVES AINSI QUE LES SURFACES DES LOGEMENTS ET DES DIFFERENTES PIECES. ELLES NE SONT DONNEES QU'A TITRE INDICATIF ET PEUVENT ETRE LEGEREMENT MODIFIEES POUR LES BESOINS DE LA CONSTRUCTION ET LE RESPECT DES EXIGENCES TECHNIQUES DANS LA LIMITE DES TOLERANCES USUELLES.

B-OCARRÉ
Bâtisseurs de lieux de vie

93 route de Bâle
68000 Colmar
b-ocarre.com

